




Verificator/Expert	Nume	Semnatura	Cerinte	Referat/expertiza	Nr./data
	S.C. ELECTROTEST S.R.L. J40/23366/94 autorizat A.N.R.E. cu aut. nr. 1880/25.08.2006			Beneficiar: Institutul National de Cercetare - Dezvoltare pentru Inginerie Electrica ICPE - CA	Proiect nr. 06/SS/ 2011
Sef Proiect	ing. Bostaniu M.	<i>[Signature]</i>	Scara 1:2000	"Alimentare cu energie electrica Institutul National de Cercetare - Dezvoltare pentru Inginerie Electrica ICPE - CA amplasat in str. Splaiul Unirii, nr. 313, sector 3, Bucuresti"	FAZA: P.T.+C.S.
Proiectat	ing. Pavel F.	<i>[Signature]</i>	Data: Iunie 2011	Plan de incadrare in teritoriu	Plansa nr. - 1 -
Desenat	ing. Pavel F.	<i>[Signature]</i>			


DA1

*Logat
Cibic
Ant + C*


electric 10kV 3x150mm² ACHPBI existent
 electric 20kV 3x1x185mm² Al (tip ENEL) proiectat
 electric care se desfiinteaza
 transformare prefabricat
 e tragere

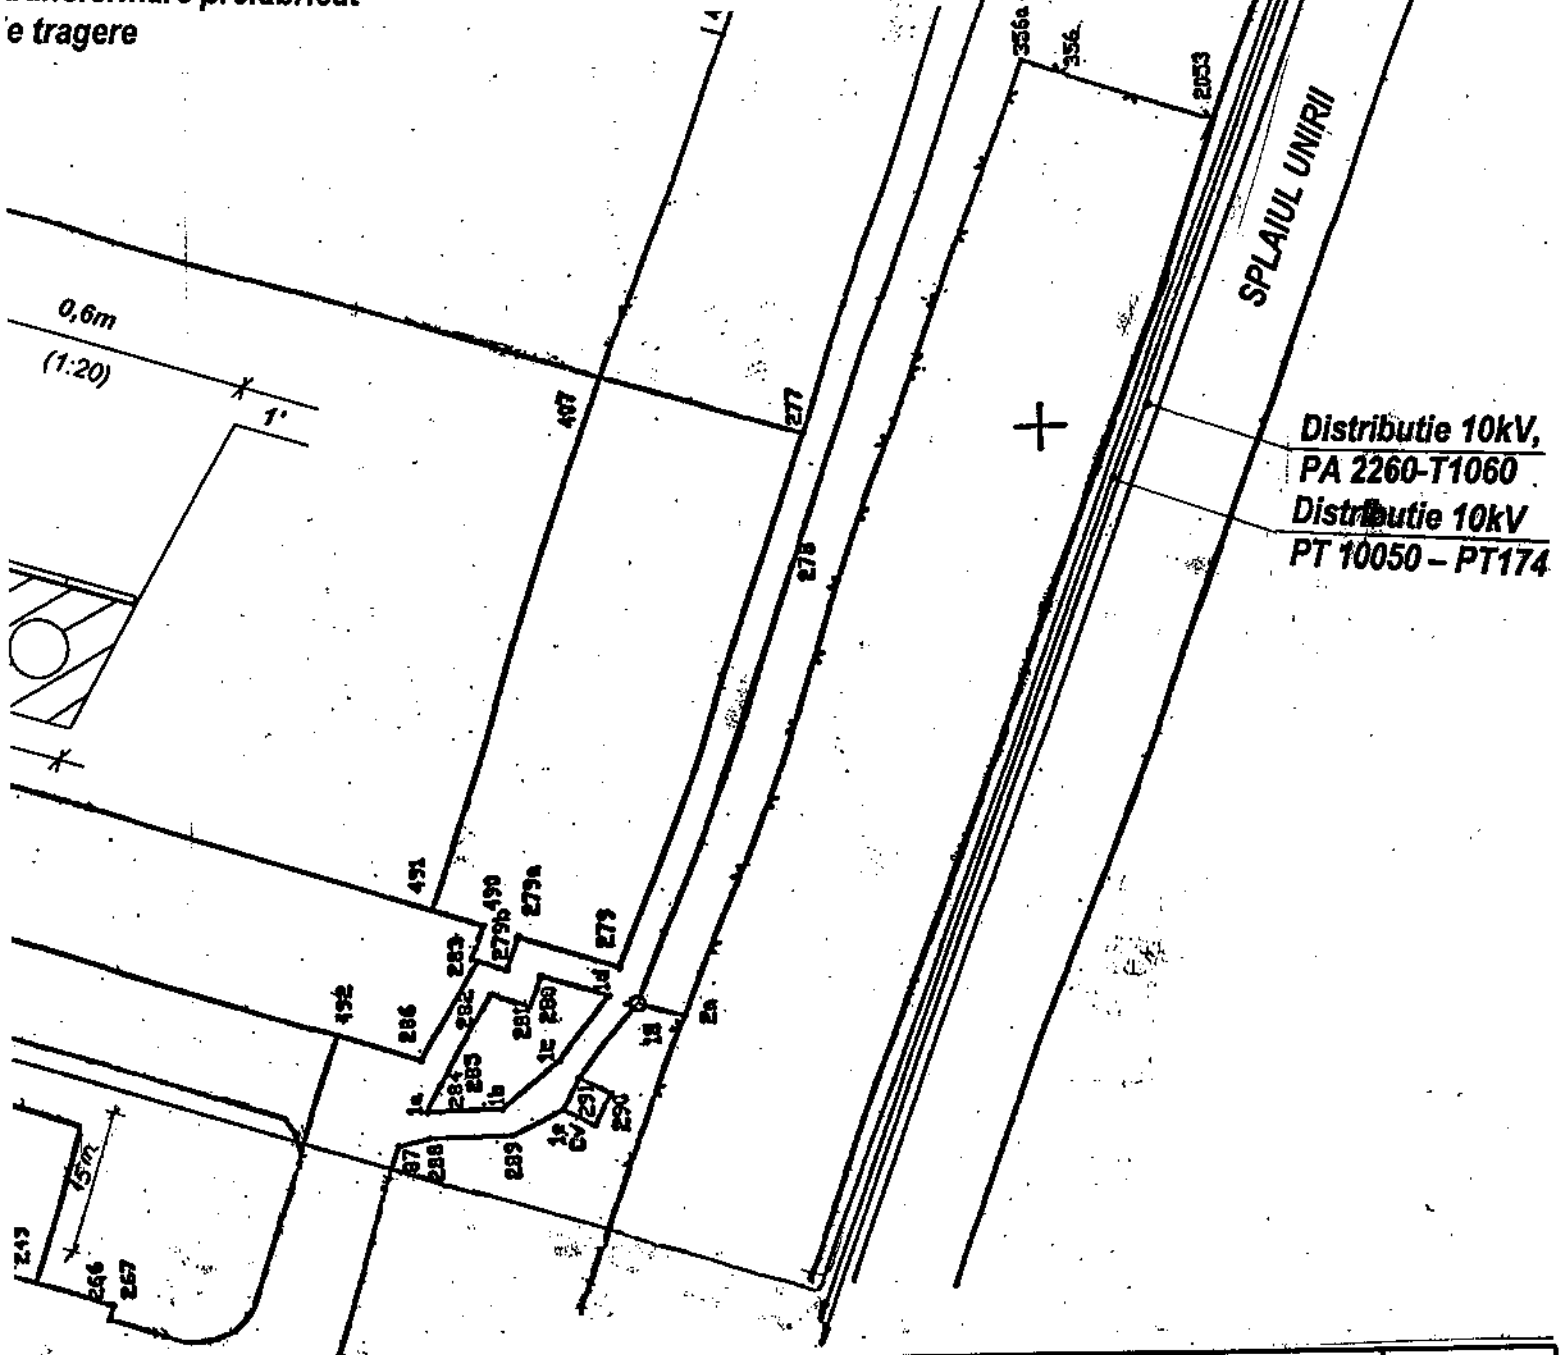


Verificator/ Expert	Nume Complet	Semnatura	Cerinte	Referat/expertiza	Nr./data
	S.C. ELECTROTEST S.R.L. **J40/23366/94 autorizat A.N.R.E. cu aut. nr. 1880/25.08.2006			Beneficiar:	Proiect nr. 06/SSI/ 2011
Sef Proiect	ing. Rostanu P.		Scara 1:500	"Alimentare cu energie electrica Institutul National de Cercetare - Dezvoltare pentru Inginerie Electrica ICPE - CA amplasat in str. Splaiul Unirii, nr. 313, sector 3, Bucuresti"	FAZA: P.T.+C.S.
Proiectat	ing. Pavel F.		Data: Iunie 2011	Plan de situatie	Plansa nr. -2-
Desenat	ing. Pavel F.				

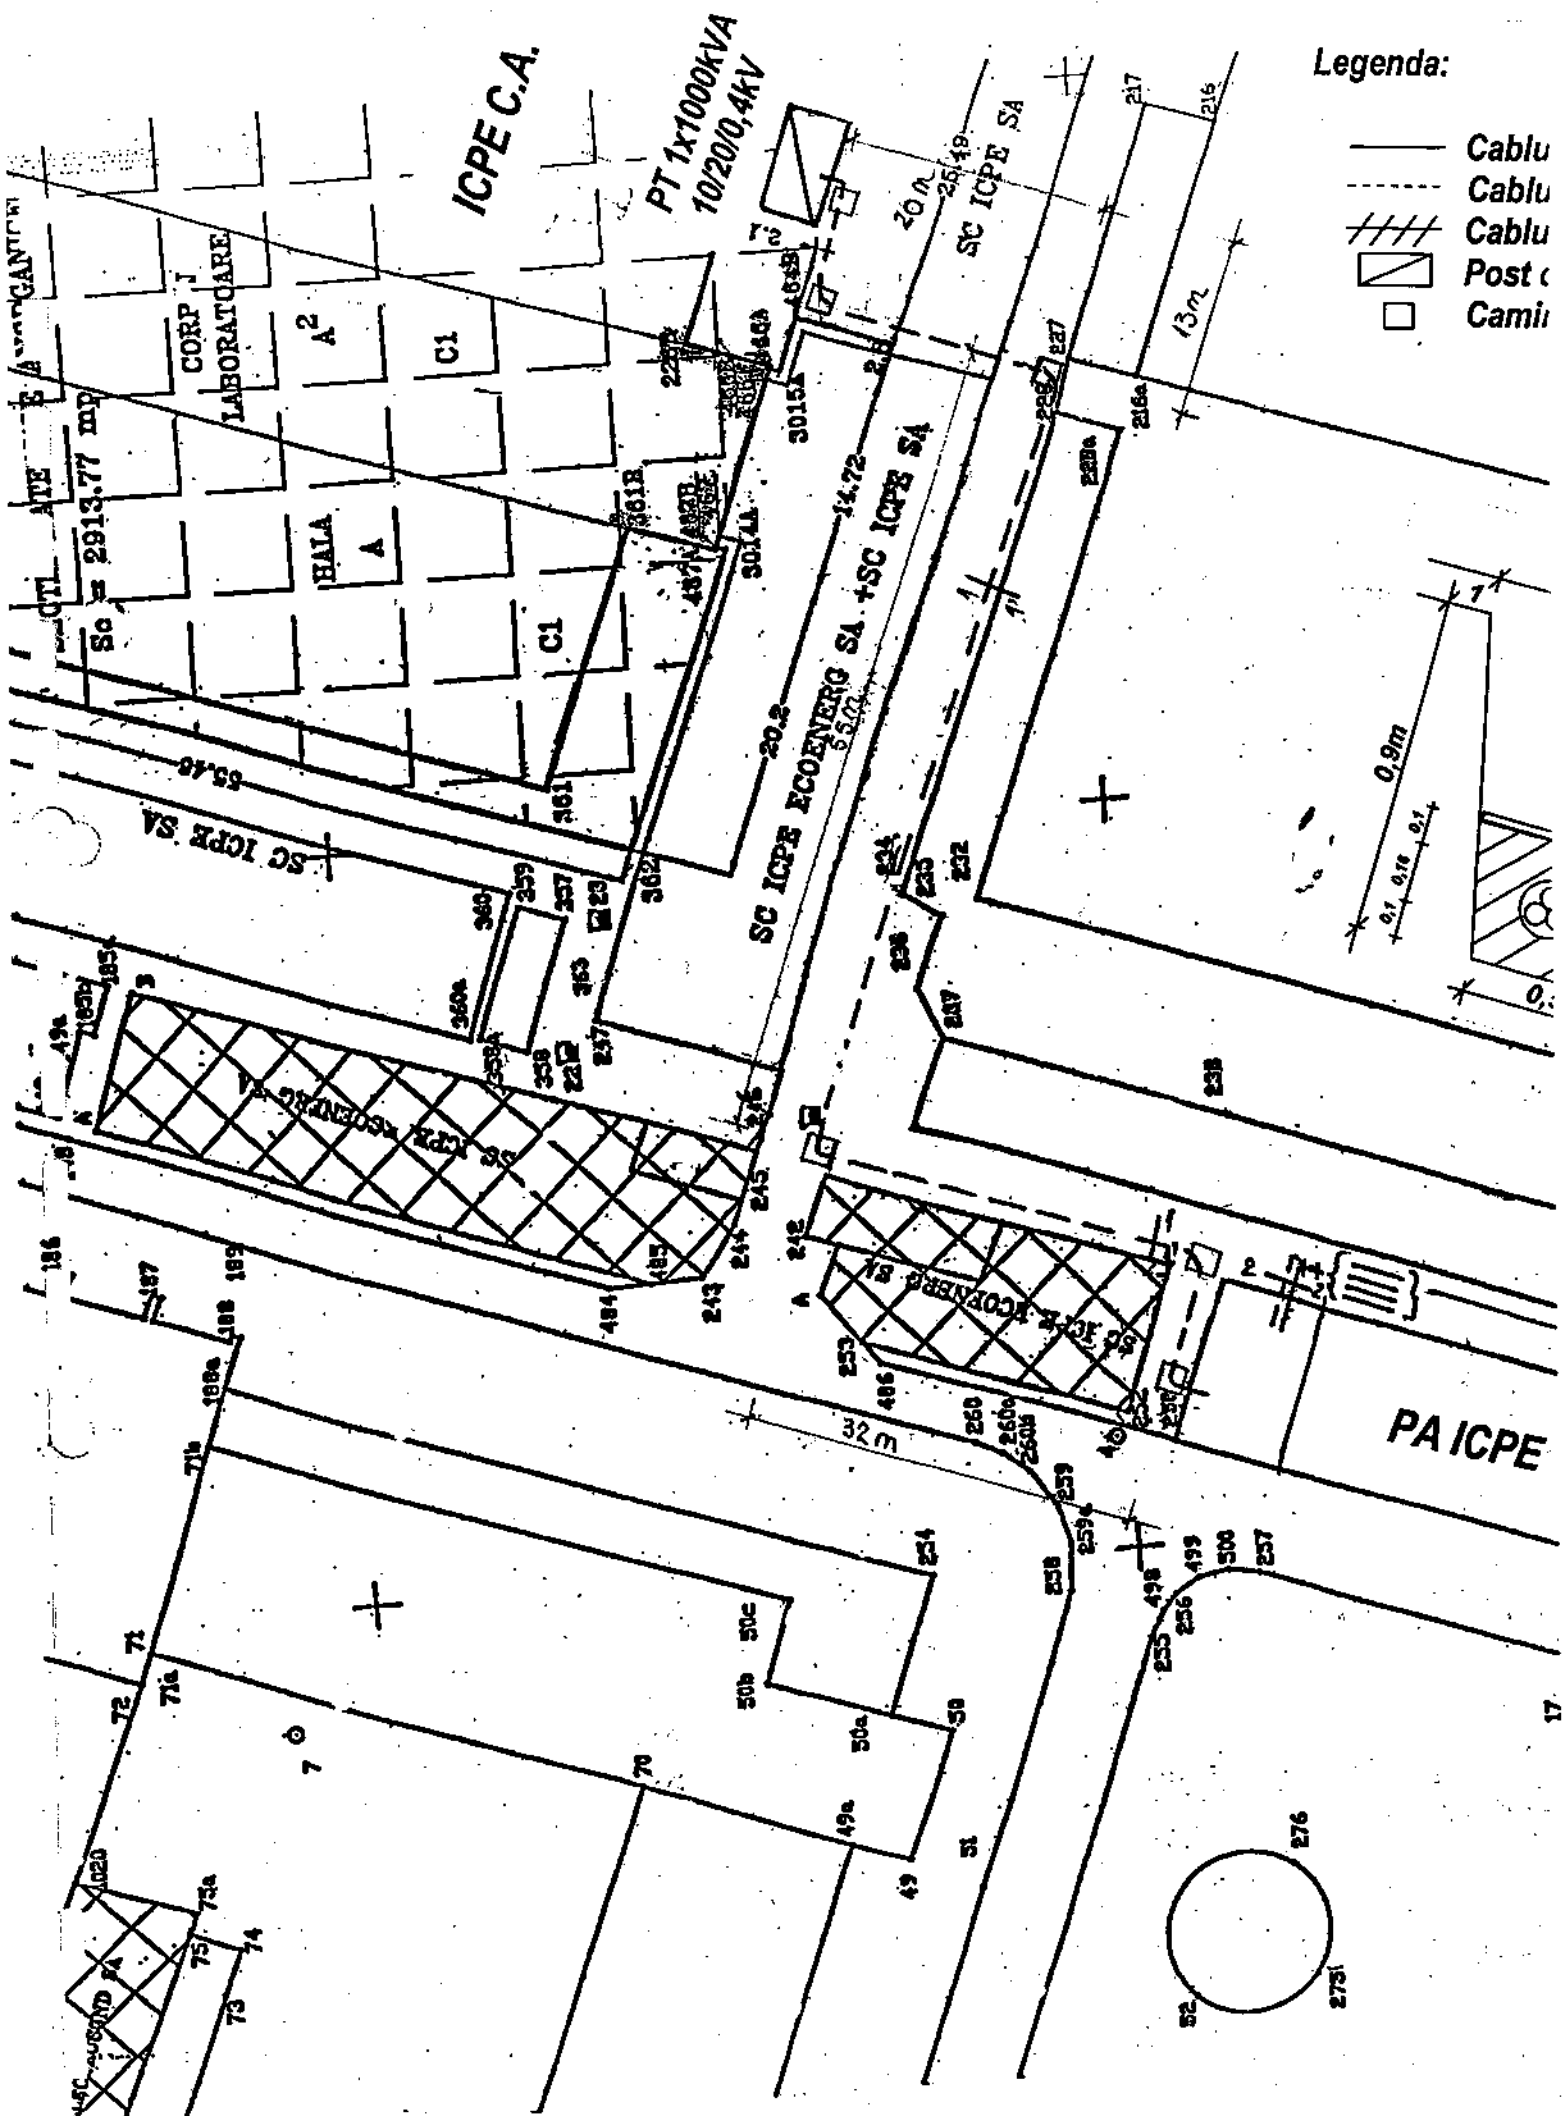


PA ICPE

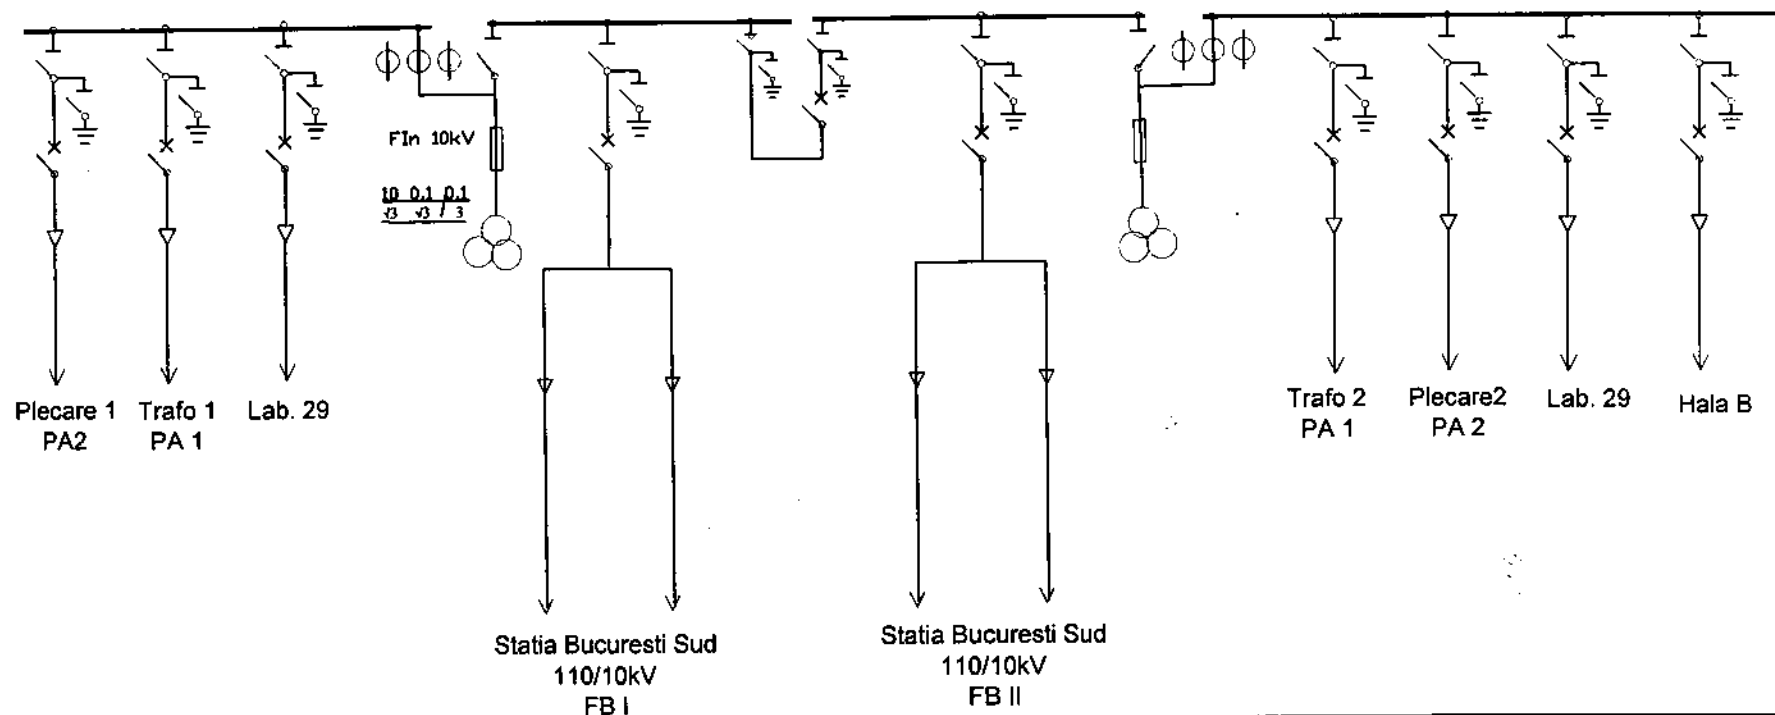



Verificator Expert	Nume	Semnatura	Cerinte	Referot/expertiza	nr./data
	S.C. ELECTROTEST S.R.L. J40/23356/94 autorizat A.N.R.E. cu aut. nr. 1880/25.08.2006			BENEFICIAR Institutul National de Cercetare - Dezvoltare pentru Inginerie Electrica ICPE - CA	Proiect nr.: 06/SS/2011
Specificatie	Nume	Semnatura	Scara:	"Alimentare cu energie electrica Institutul National de Cercetare - Dezvoltare pentru Inginerie Electrica ICPE - CA amplasat in str. Splaiul Unirii, nr. 313, sector 3, Bucuresti"	FAZA: PT+CS (in afara TR)
Sef Proiect	ing. Bostan M.				
Proiectat	ing. Pavel F.		Iunie 2011	Schema electrica monofilara existenta a PA ICPE	Planşa nr. - 3 -
Desenat	ing. Pavel F.				

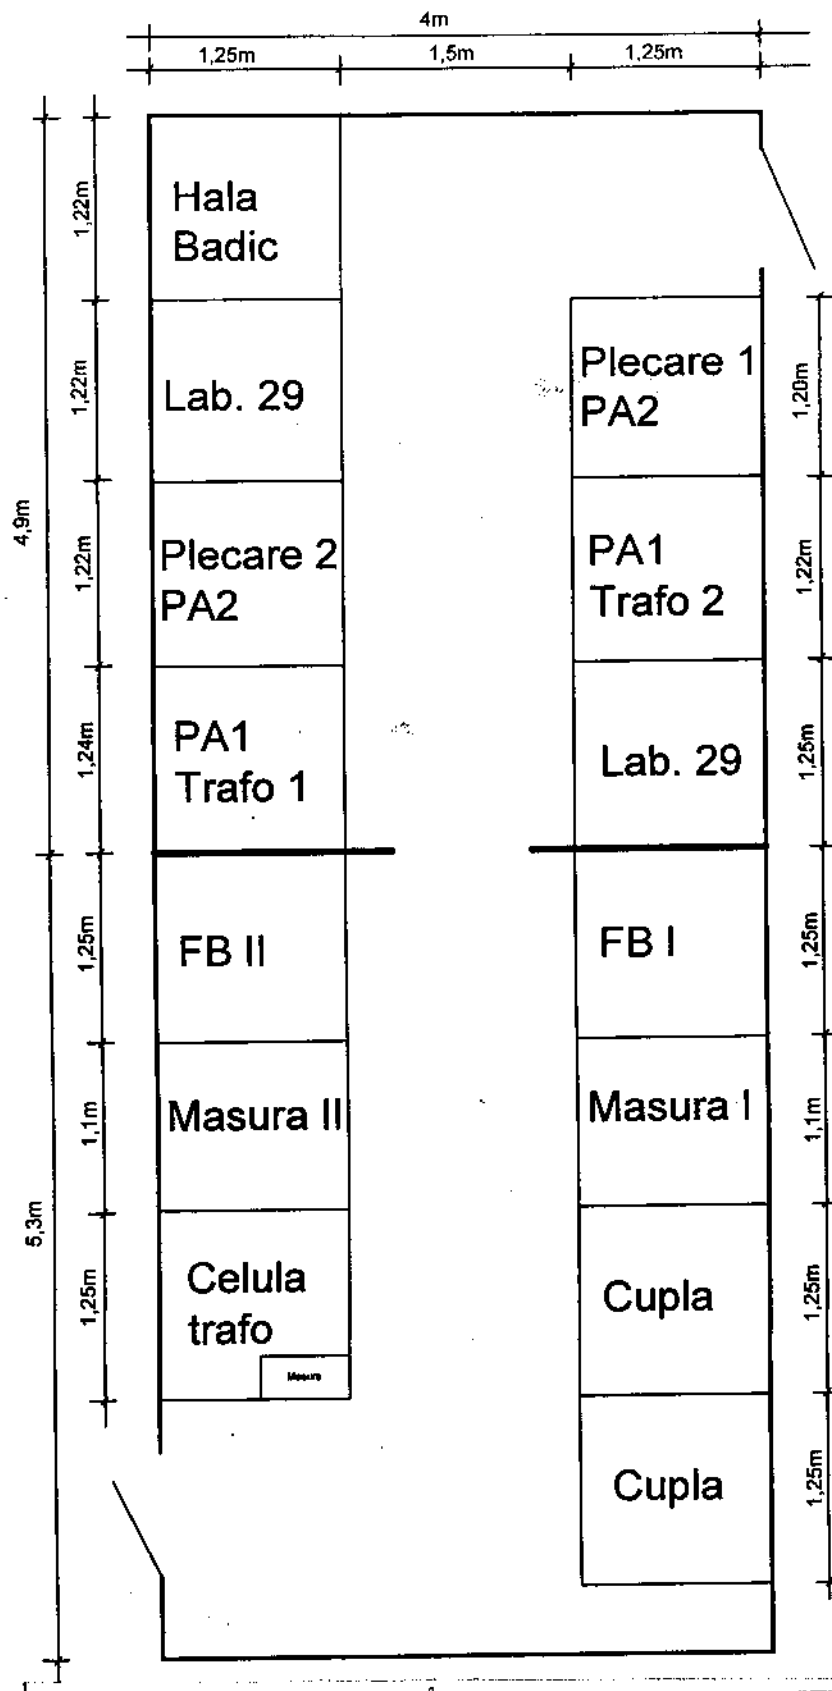


Verificator/ Expert	Nume	Semnatura	Cerinte	Referat/expertiza	Nr./data
S.C. ELECROTEST S.R.L. 140/23366/94 autorizat A.N.R.E. nr. 1880/25.08.2006				Beneficiar:	Proiect nr.
				Institutul National de Cercetare - Dezvoltare pentru Inginerie Electrica ICPE - CA	06/SSI/ 2011
Sef Proiect	Ing. Bostanaru M.		Scara 1:20	"Alimentare cu energie electrica Institutul National de Cercetare - Dezvoltare pentru Inginerie Electrica ICPE - CA amplasat in str. Splaiul Unirii, nr. 313, sector 3, Bucuresti"	FAZA :
Proiectat	ing. Pavel F.		Data:		P.T.+C.S.
Desenat	ing. Pavel F.		Iunie 2011		Plansa nr.
				Vedere In plan PA ICPE situatie existenta	- 4 -

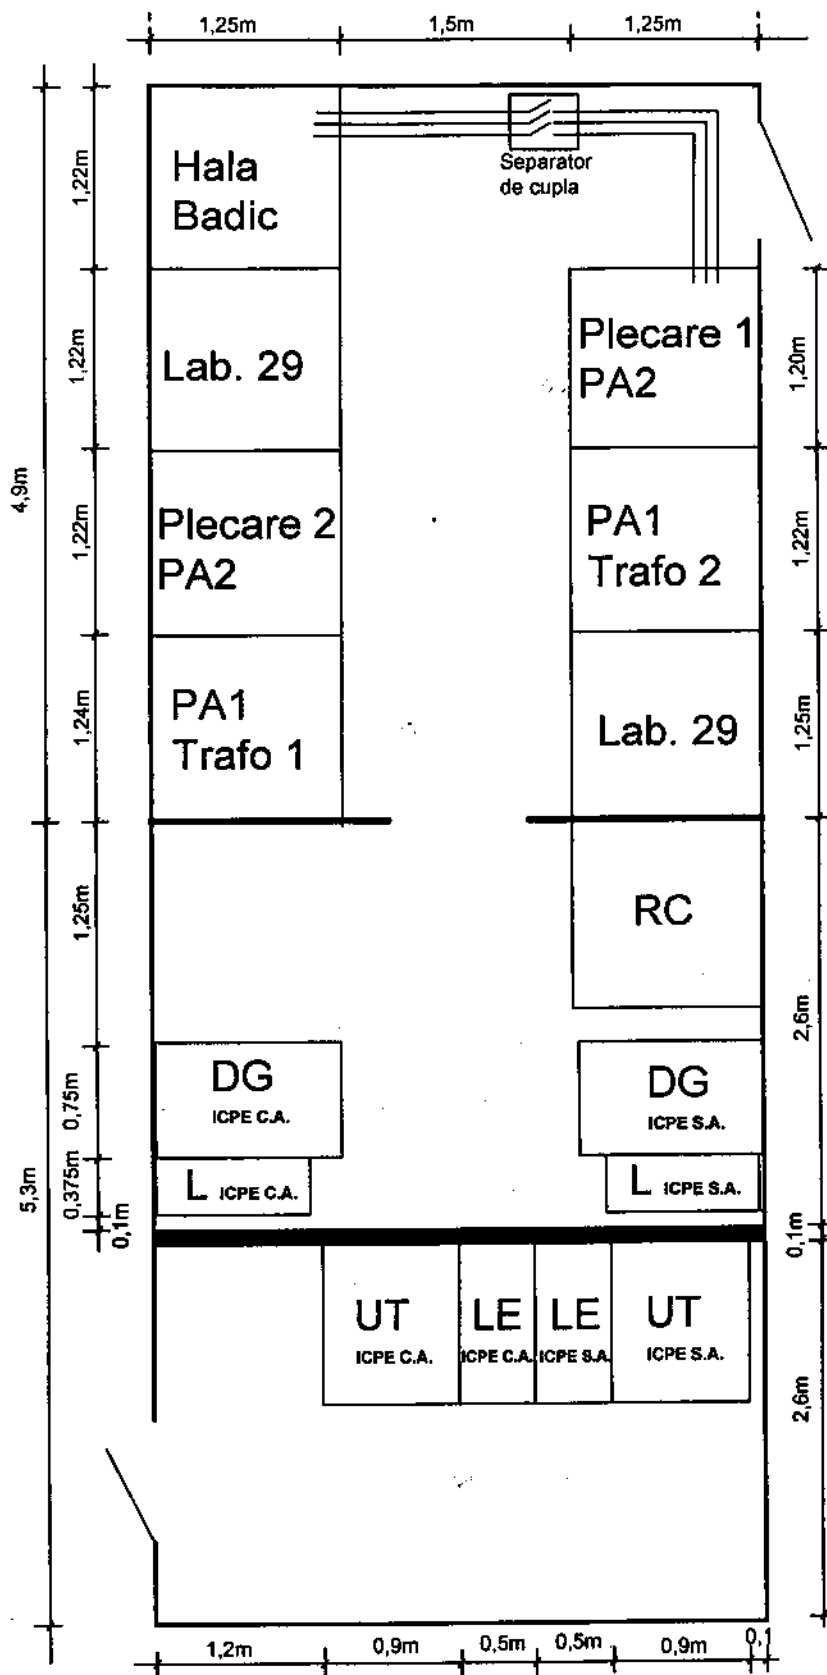

Verificator/ Expert	Nume	Semnatura	Cerinte	Referat/expertiza	Nr./data
S.P. ELECTROTEST S.R.L. JAD/23366/94 autorizat A.N.R.E. nr. 1880/25.08.2006				Beneficiar:	Proiect nr.
				Institutul National de Cercetare - Dezvoltare pentru Inginerie Electrica ICPE - CA	06/SSI/ 2011
Sef Proiect	ing. Bostanaru		Scara 1:20	"Alimentare cu energie electrica Institutul National de Cercetare - Dezvoltare pentru Inginerie Electrica ICPE - CA amplasat in str. Splaiul Unirii, nr. 313, sector 3, Bucuresti"	FAZA : P.T.+C.S.
Proiectat	ing. Pavel F.		Data:	Vedere in plan PA ICPE situatie proiectata	Plansa nr. - 5 -
Desenat	ing. Pavel F.		Iunie 2011		

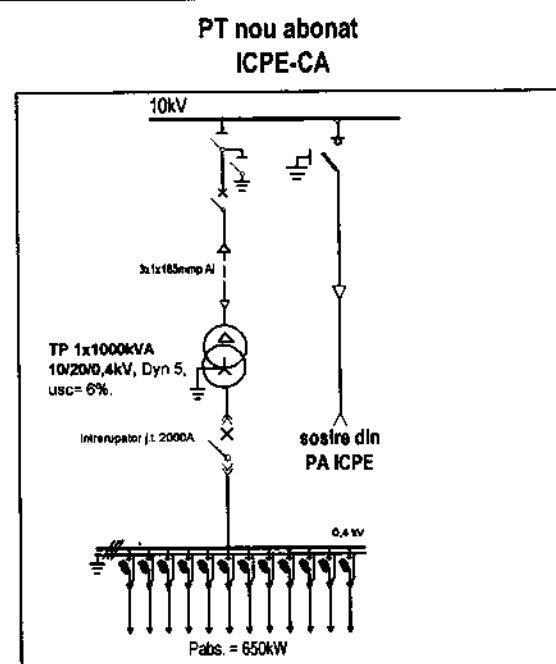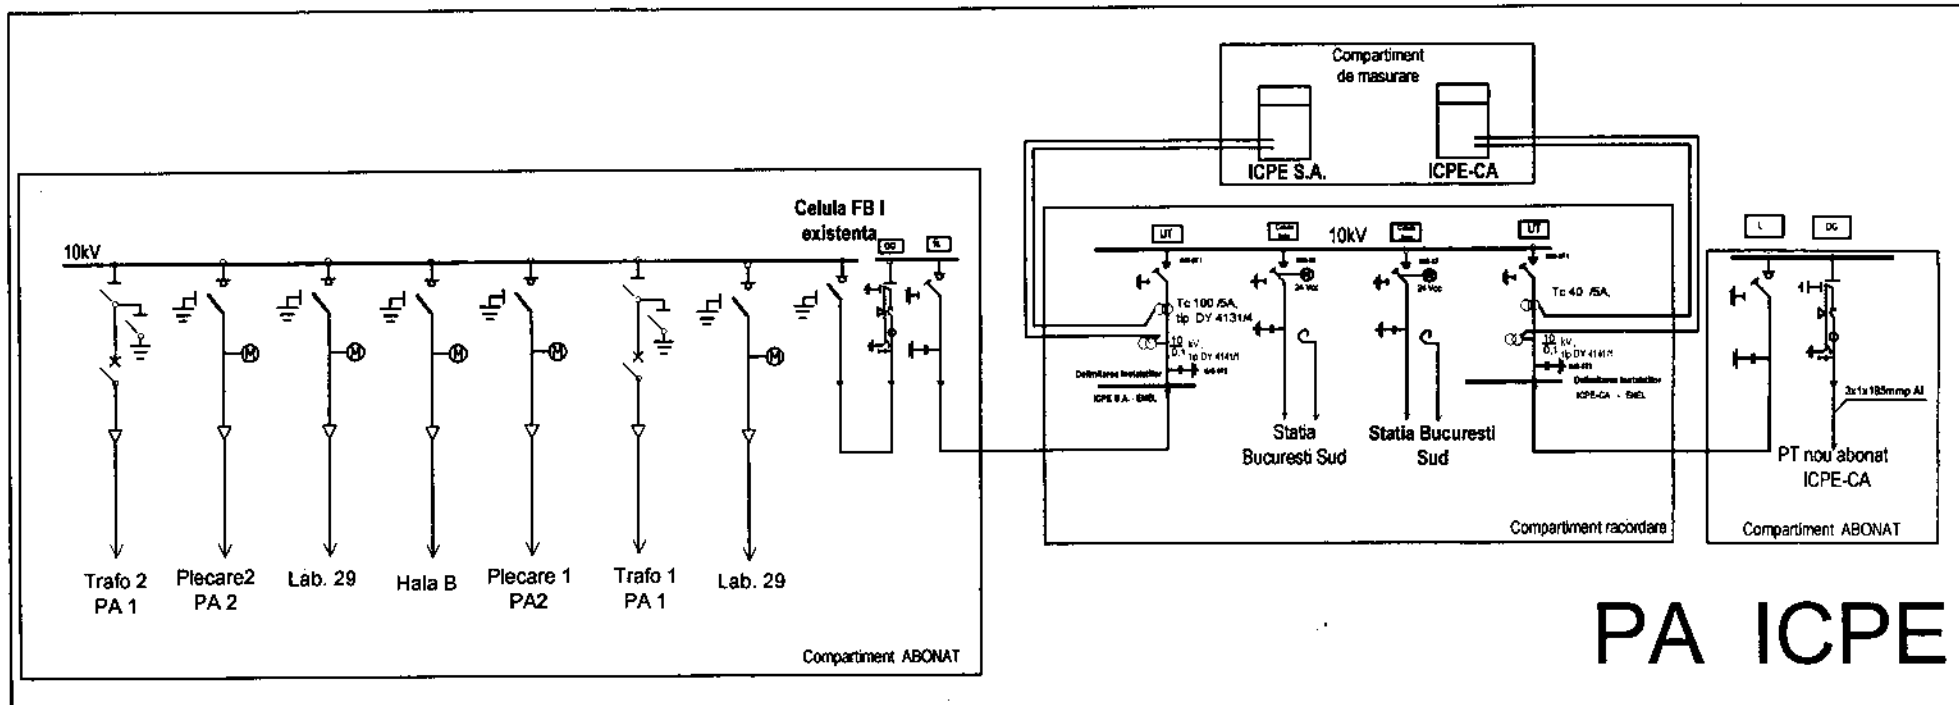

Verificator Expert	Nume	Semnatura	Cerinte	Referat/expertiza	nr./data
	S.C. ELECTROTEST S.R.L.			BENEFICIAR	Proiect nr.:
	autorizat A.N.R.E. cu aut. nr. 140/23366/94			Institutul National de Cercetare - Dezvoltare pentru Inginerie Electrica ICPE - CA	06/SS/2011
Specificatie	Nume	Semnatura	Scara:	* Alimentare cu energie electrica Institutul National de Cercetare - Dezvoltare pentru Inginerie Electrica ICPE - CA amplasat in str. Splaiul Unirii, nr. 313, sector 3, Bucuresti	FAZA: PT+CS (in afara TR)
Sef Proiect	ing. Bostaniu M.				Pionsa nr.
Proiectat	ing. Pavel F.		Iunie 2011	Schema electrica monofilara PA ICPE proiectata+PT nou ICPE-CA	- 6 -
Desenat	ing. Pavel F.				

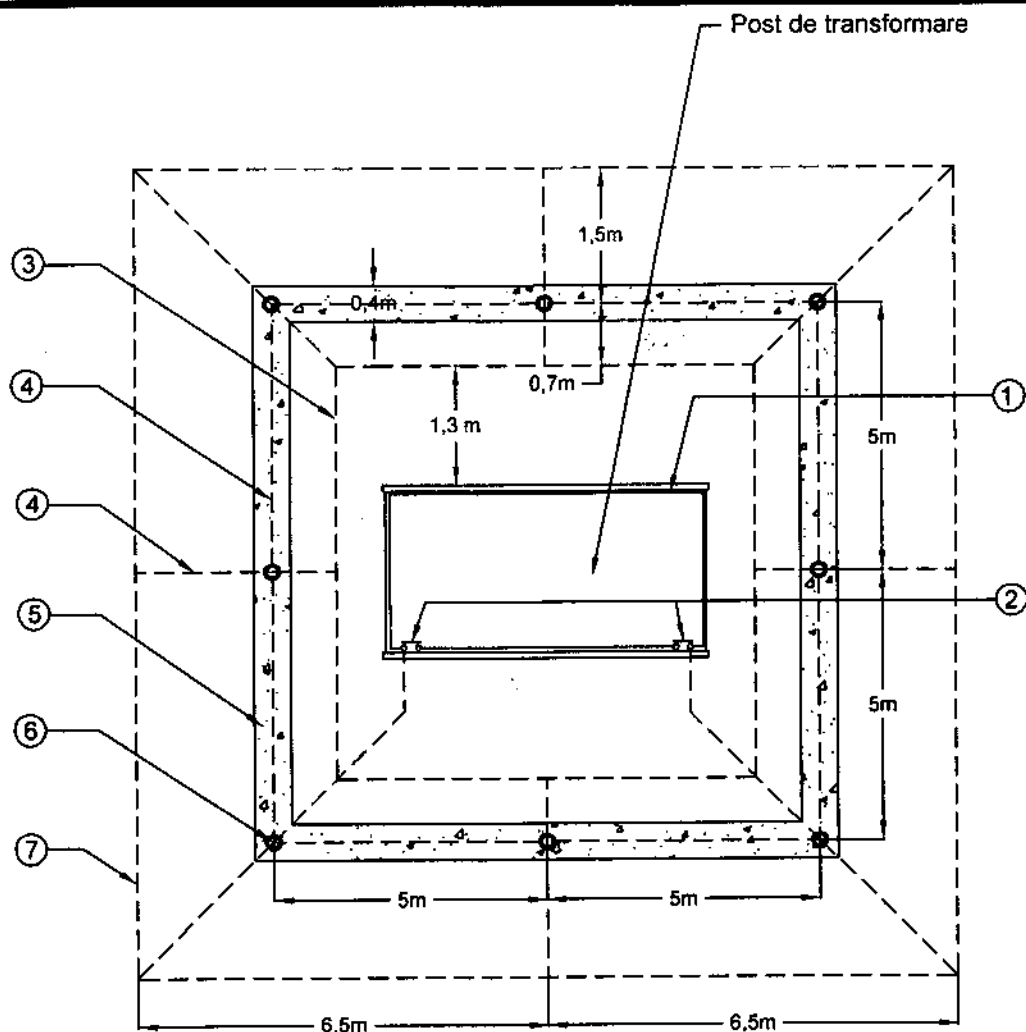

- ① conductor principal de legare la pamant, montat in interiorul postului prefabricat, la care se vor racorda toate carcasele echipamentelor, ingradirile de protectie, elementele metalice inclusiv armaturile metalice ale cablurilor, conform indreptarului de proiectare 1, RE - Ip 30 - 90
- ② eclise de separatie
- ③ platbanda din OL- Zn, 40x4 mm, h = 0,4 m

- ④ platbanda din OL- Zn, 40x6 mm, h = 0,8 m
- ⑤ bentonita
- ⑥ electrod vertical OL- Zn, 2,5" grosime, 3 m lungime, h = 0,8 m
- ⑦ platbanda din OL- Zn, 40x4 mm, h = 1 m

Verificator Expert	Nume	Semnatura	Cerinte	Referat/expertiza	nr./data
S.C. ELECTROTEST S.R.L. J40/23366/94 autorizat A.N.R.E. cu aut. nr. 1880/25.08.2006				BENEFICIAR <i>Institutul National de Cercetare - Dezvoltare pentru Inginerie Electrica ICPE - CA</i>	Proiect nr.: 06/SS/2011
Specificatie	Nume	Semnatura	Scara:	Titlul proiectului: <i>"Alimentare cu energie electrica Institutul National de Cercetare - Dezvoltare pentru Inginerie Electrica ICPE - CA amplasat in str. Splaiul Unirii, nr. 313, sector 3, Bucuresti"</i>	FAZA: P.T. + C.S.
Sef Proiect	ing. BOSTANIU				
Proiectat	ing. PAVEL F.		Data:	Titlul plansei: Priza de legare la pamant PT nou	Plansa nr. - 7 -
Desenat	ing. PAVEL F.		Iunie 2011		